Общий вид

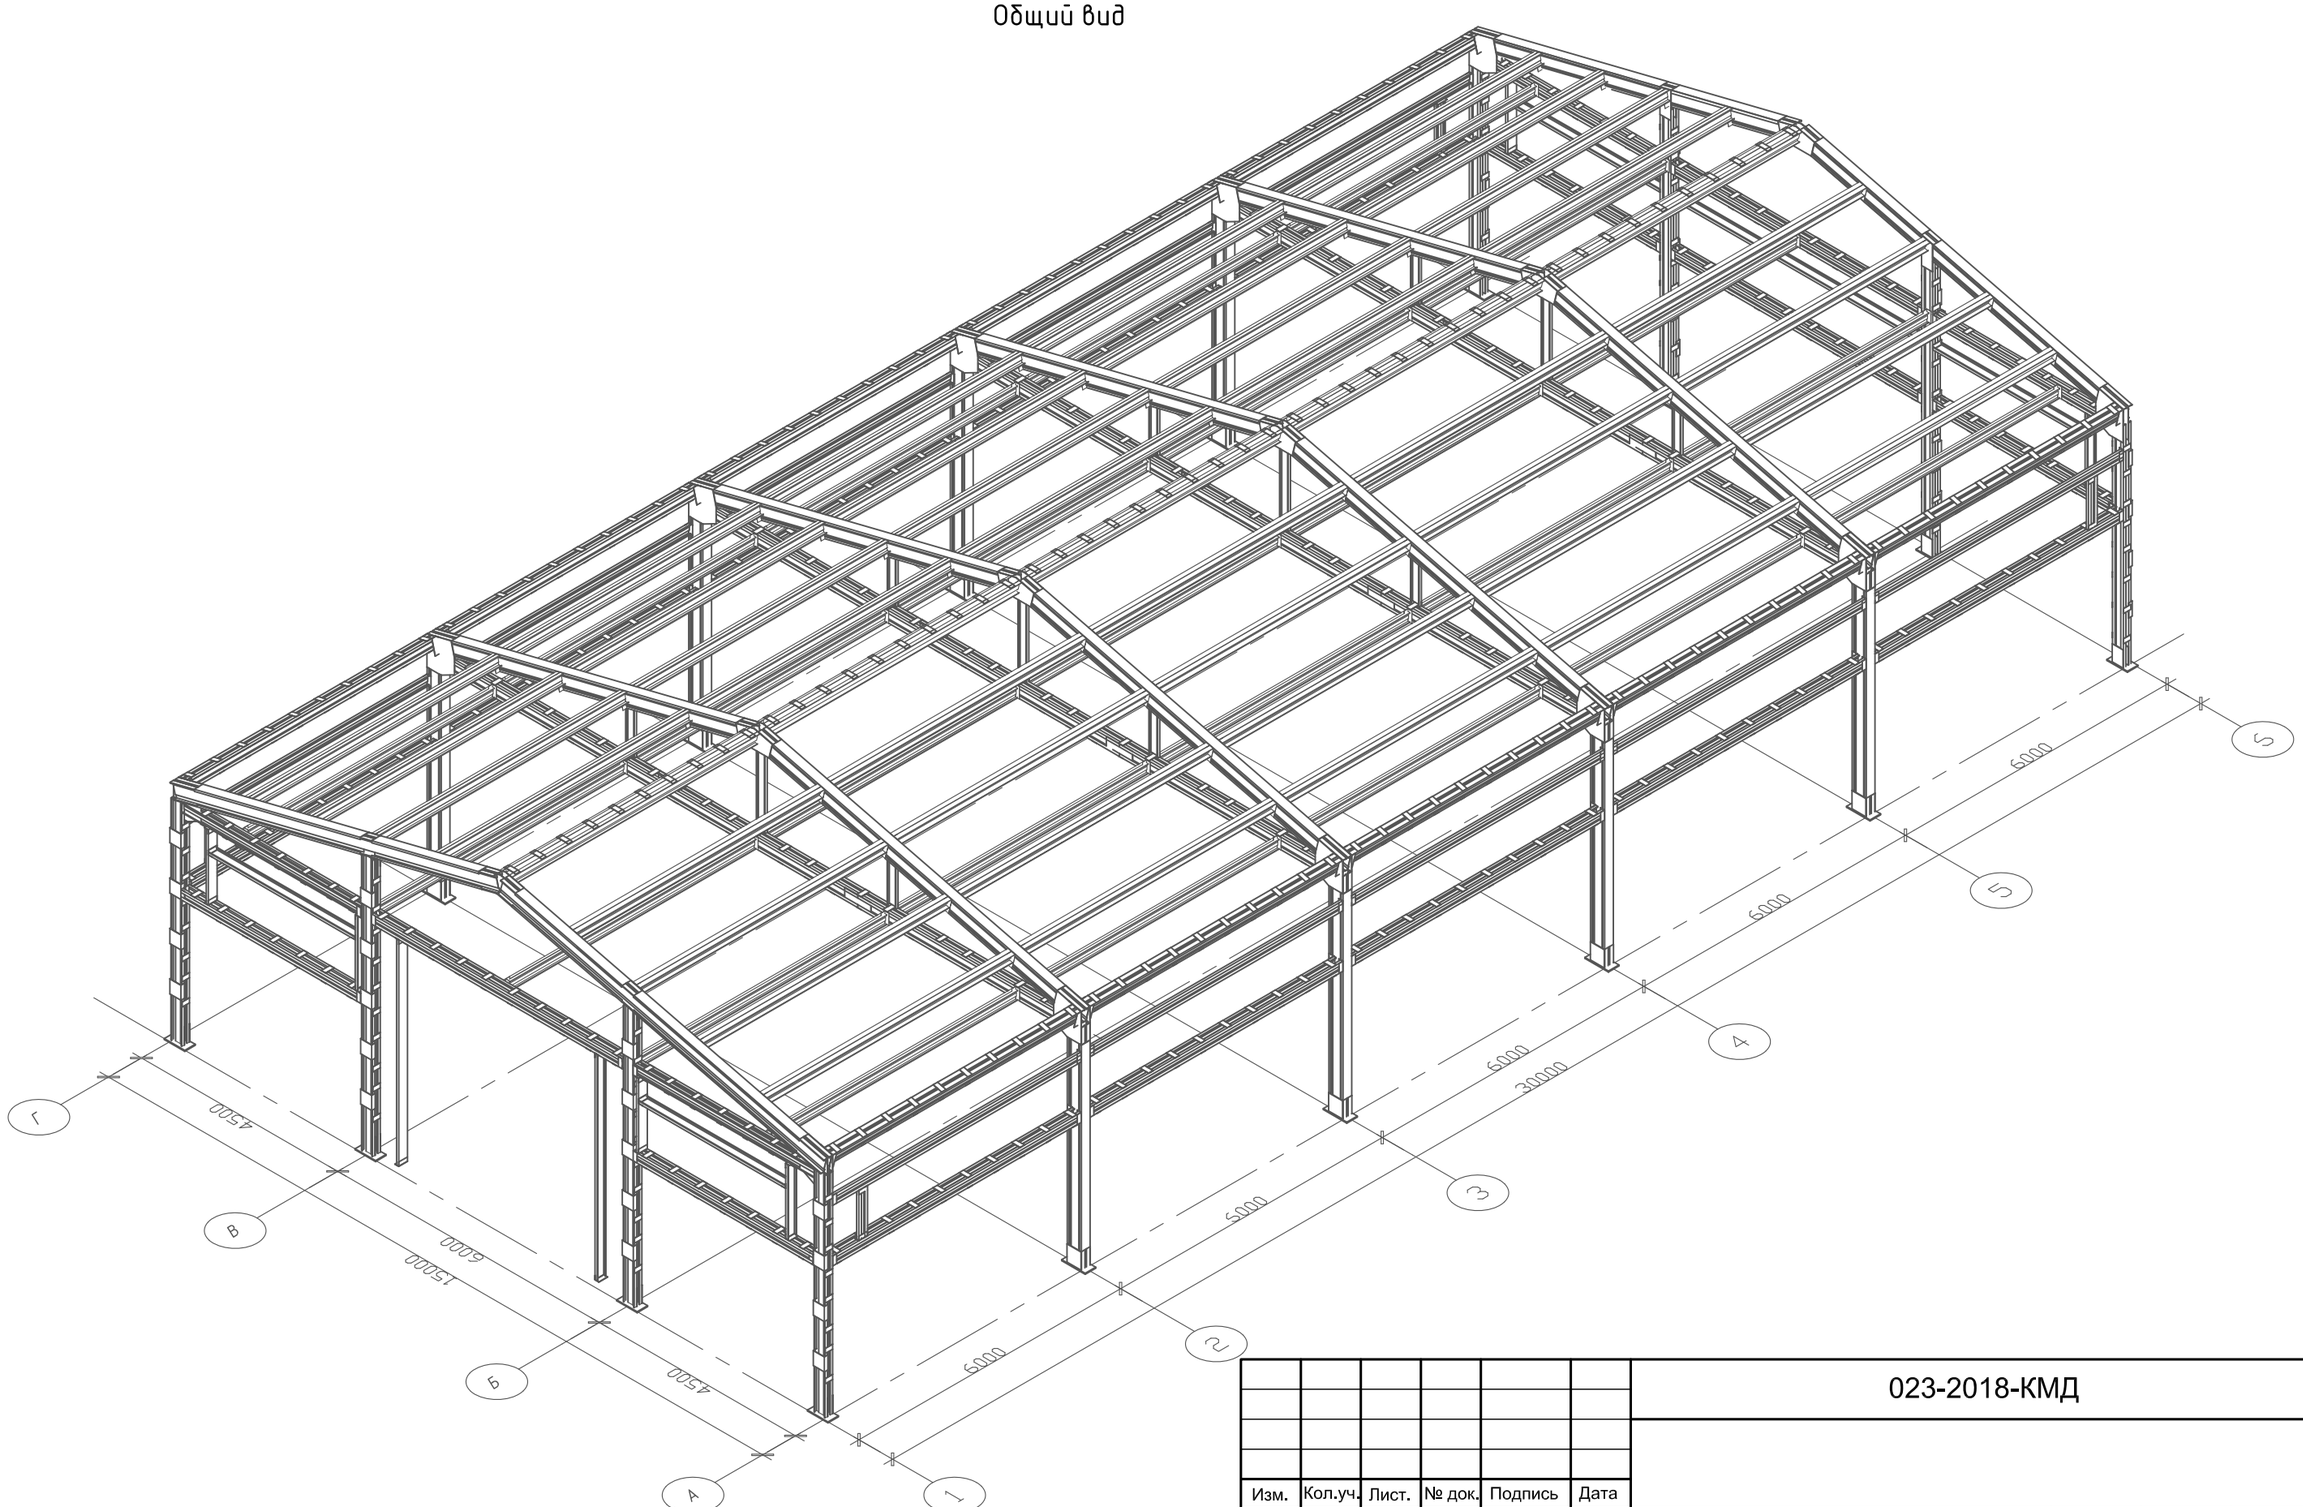

СОГЛАСОВАНО:

Взам. инв. №

Подпись и дата

Инв. № подл.

Изм.	Кол.уч.	Лист.	№ док.	Подпись	Дата	023-2018-КМД			
ГИП		Елутин А.М.			05.18.	Склад	Стадия	Лист	Листов
							Р	3	
Проверил		Елутин А.М.			05.18.				
Разработ.		Феофанова Ю.А.			05.18.	Общий вид	ООО "Строй-снаб"		
Н. контр		Елутин А.М.			05.18.				

Формат А3

Схема расположения баз колонн

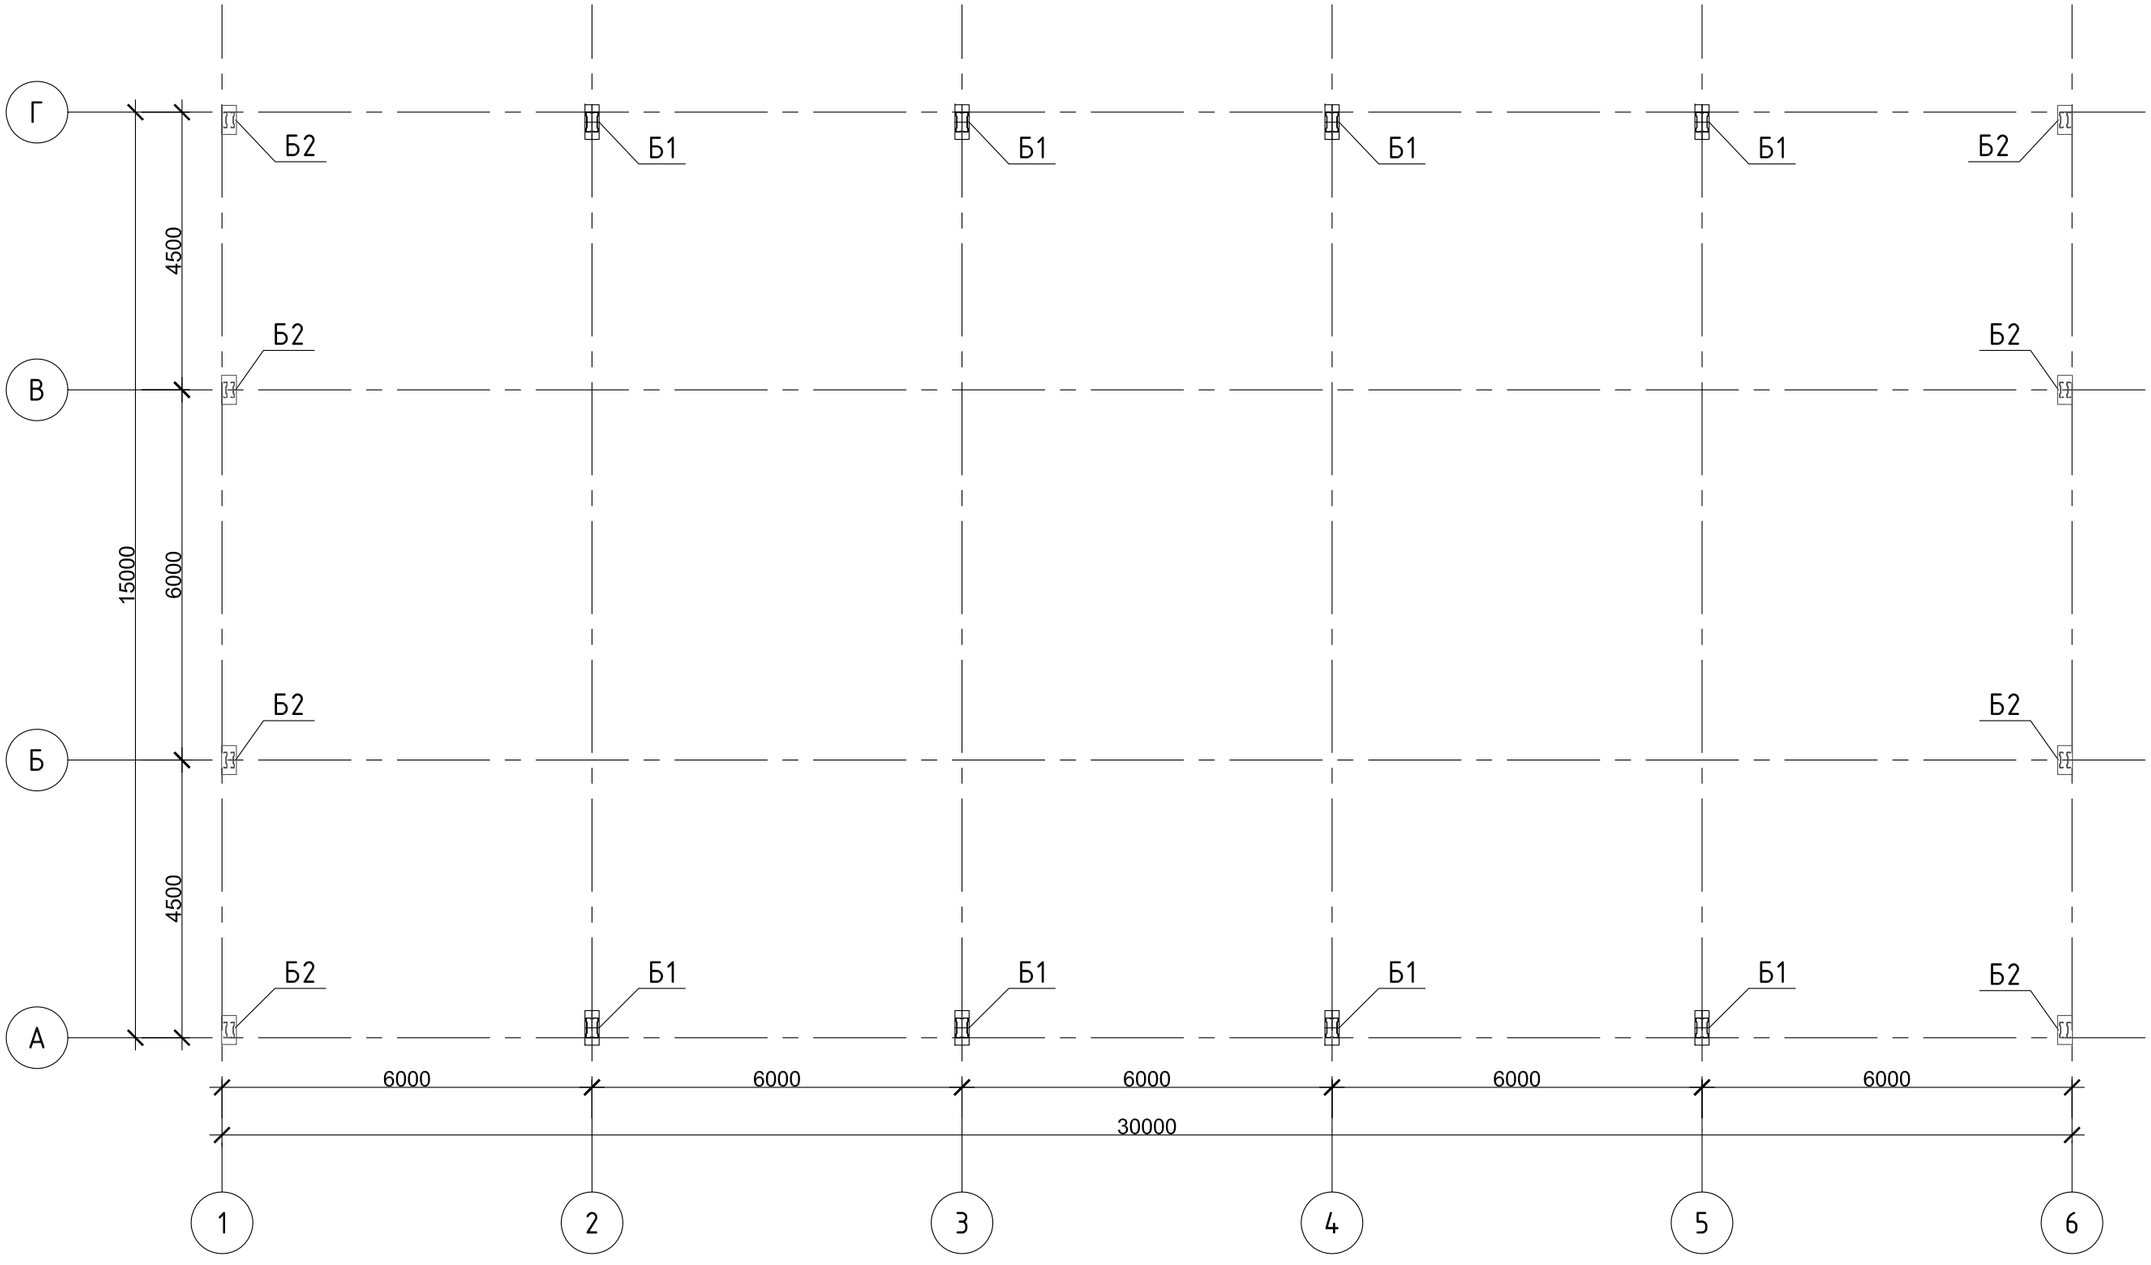

СОГЛАСОВАНО:

Взам. инв. №

Подпись и дата

Инв. № подл.

Изм.	Кол.уч.	Лист.	№ док.	Подпись	Дата	023-2018-КМД			
ГИП		Елутин А.М.			05.18.	Склад	Стадия	Лист	Листов
							Р	4	
Проверил		Елутин А.М.			05.18.				
Разработ.		Феофанова Ю.А.			05.18.	Схема расположения баз колонн	ООО "Строй-снаб"		
Н. контр		Елутин А.М.			05.18.				

Формат А3

Привязка анкерных болтов

База 1

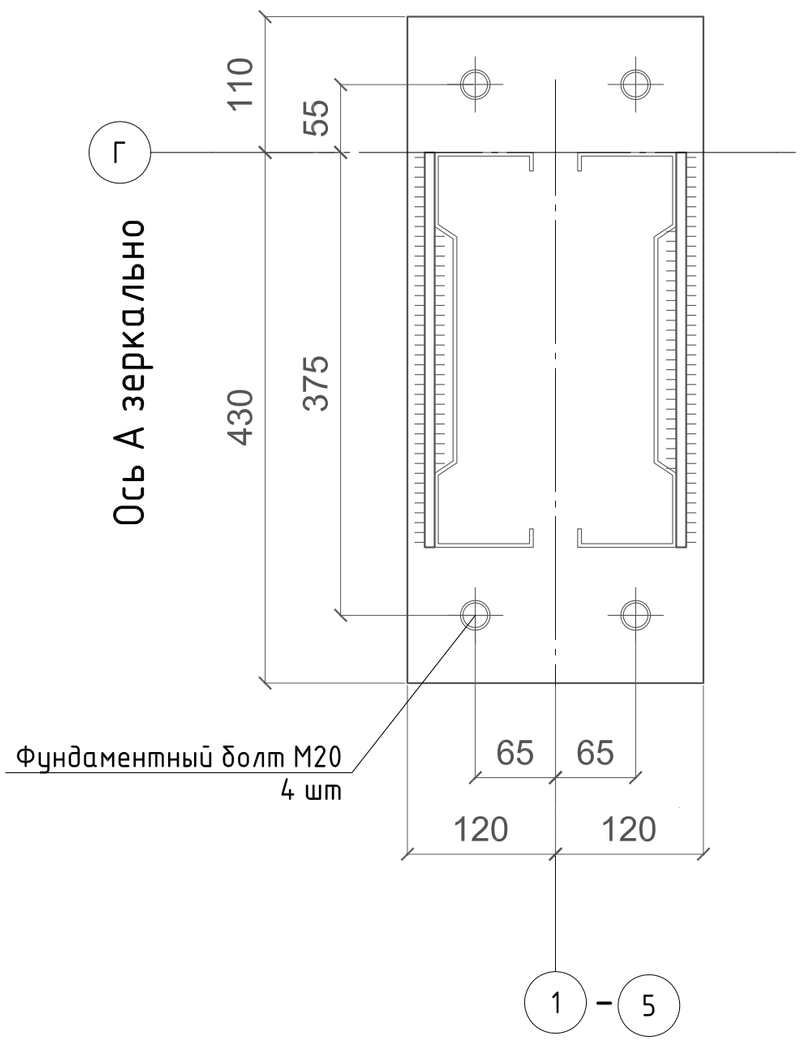

База 2

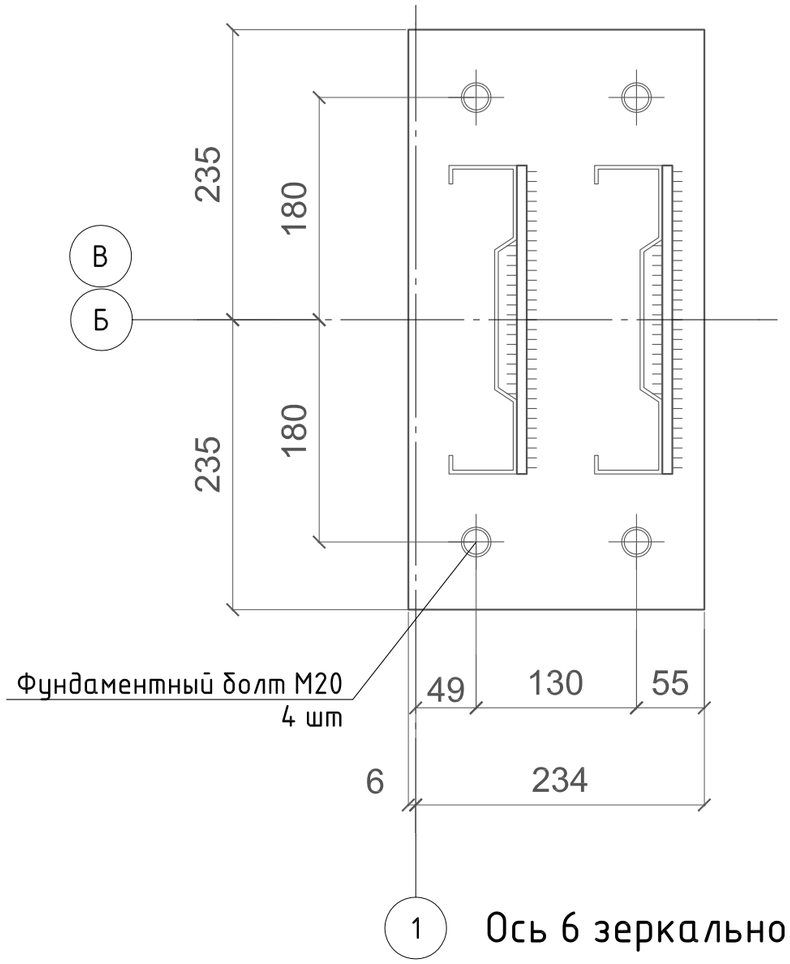

СОГЛАСОВАНО:

Взам. инв. №

Подпись и дата

Инв. № подл.

Изм.	Кол.уч.	Лист.	№ док.	Подпись	Дата	023-2018-КМД			
ГИП		Елутин А.М.			05.18.	Склад	Стадия	Лист	Листов
							Р	5	
Проверил		Елутин А.М.			05.18.				
Разработ.		Феофанова Ю.А.			05.18.	Привязка анкерных болтов	ООО "Строй-снаб"		
Н. контр		Елутин А.М.			05.18.				

Формат А3

Схема расположения рам

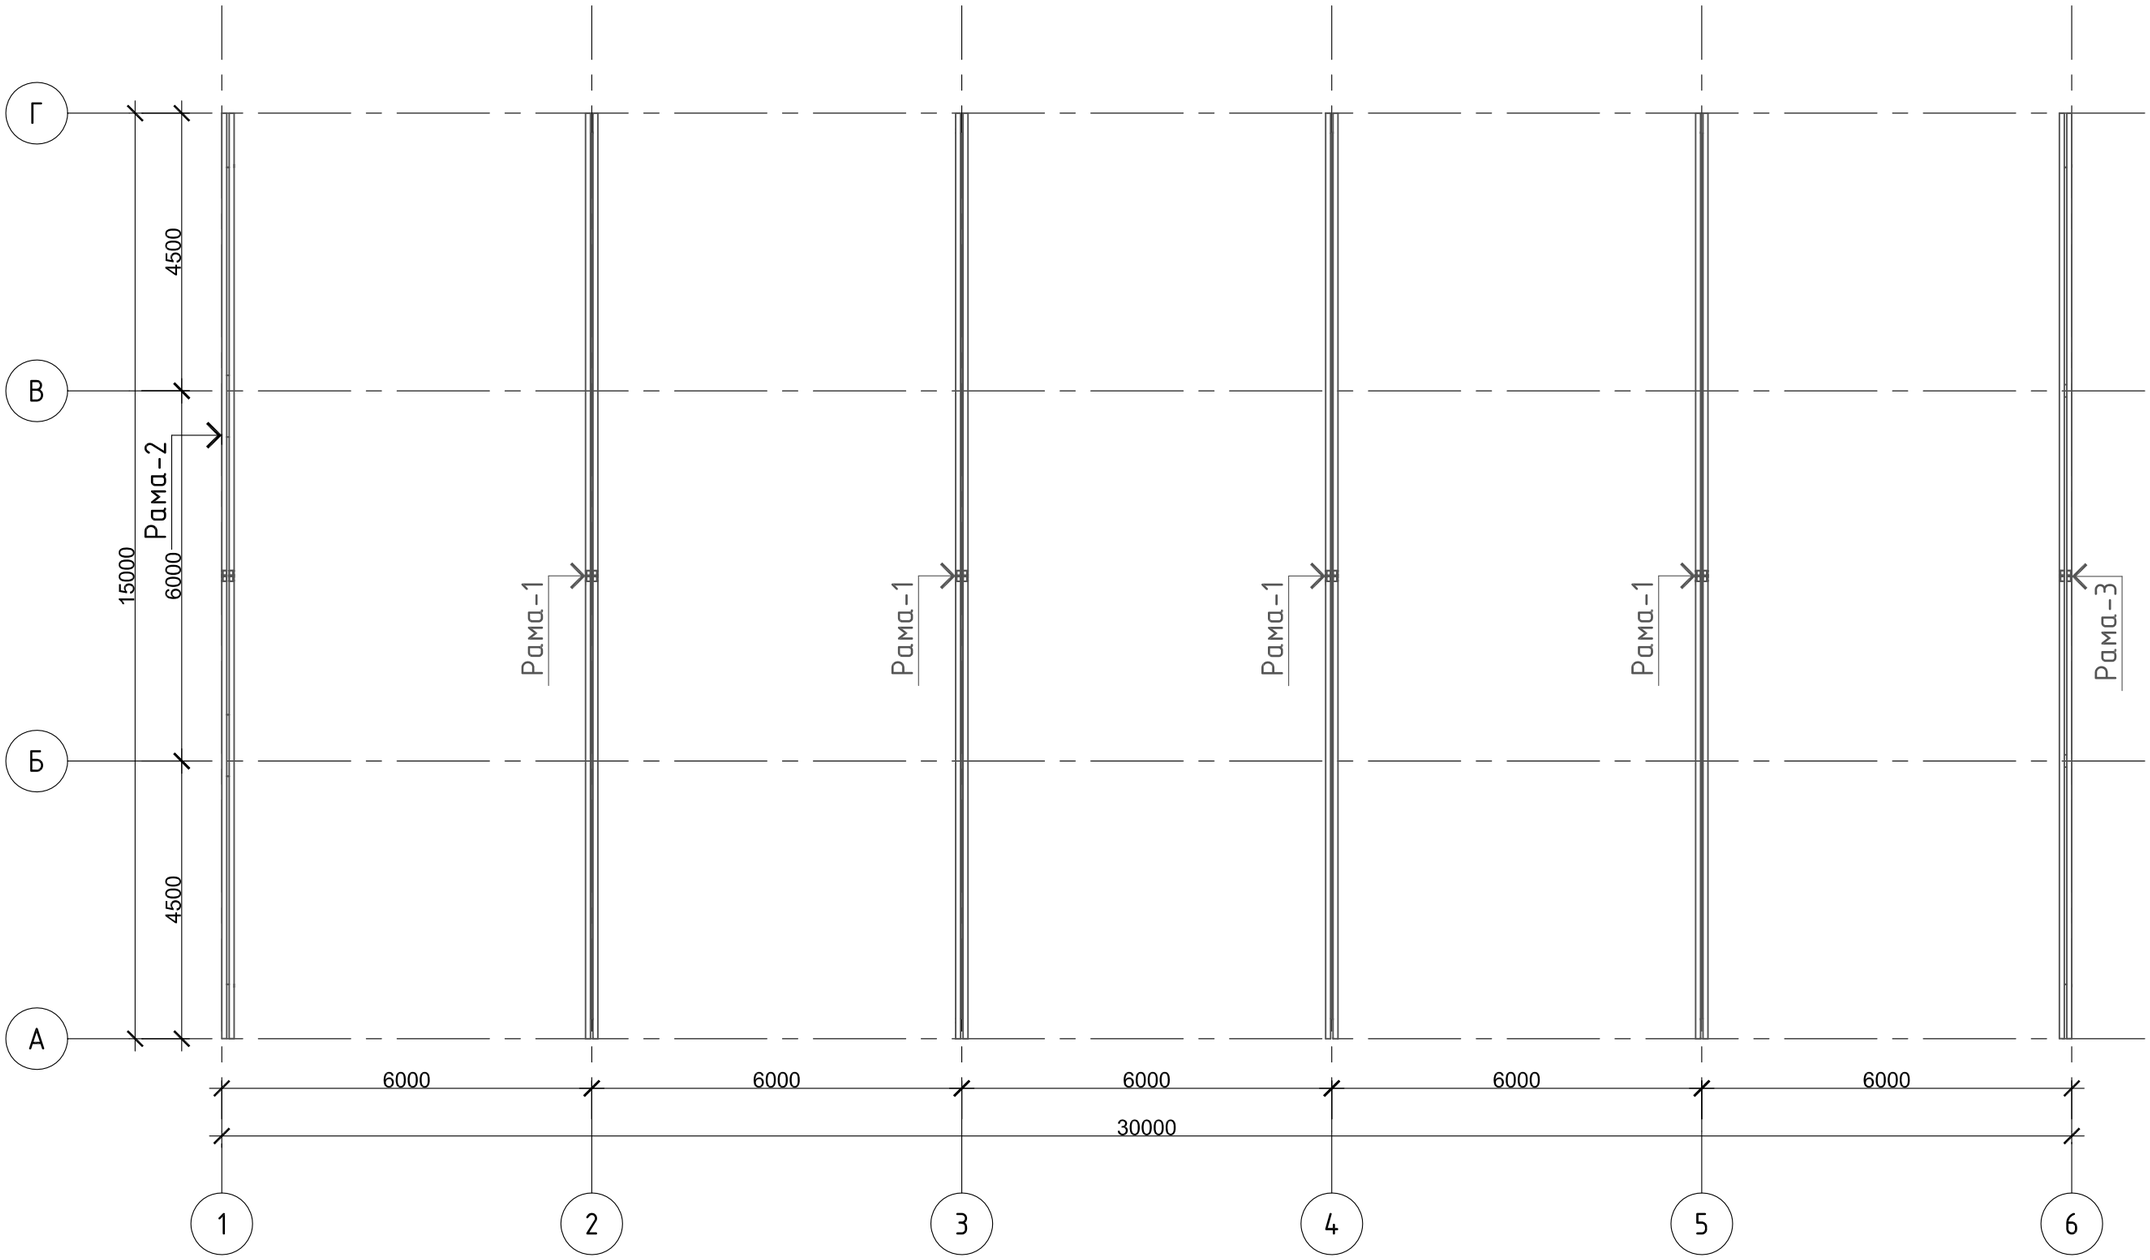

СОГЛАСОВАНО:

Взам. инв. №

Подпись и дата

Инв. № подл.

Изм.	Кол.уч.	Лист.	№ док.	Подпись	Дата
ГИП		Елутин А.М.			05.18.
Проверил		Елутин А.М.			05.18.
Разработ.		Феофанова Ю.А.			05.18.
Н. контр		Елутин А.М.			05.18.

023-2018-КМД

Склад

Стадия	Лист	Листов
Р	6	

Схема расположения рам

ООО "Строй-снаб"

Формат А3

Рама 1

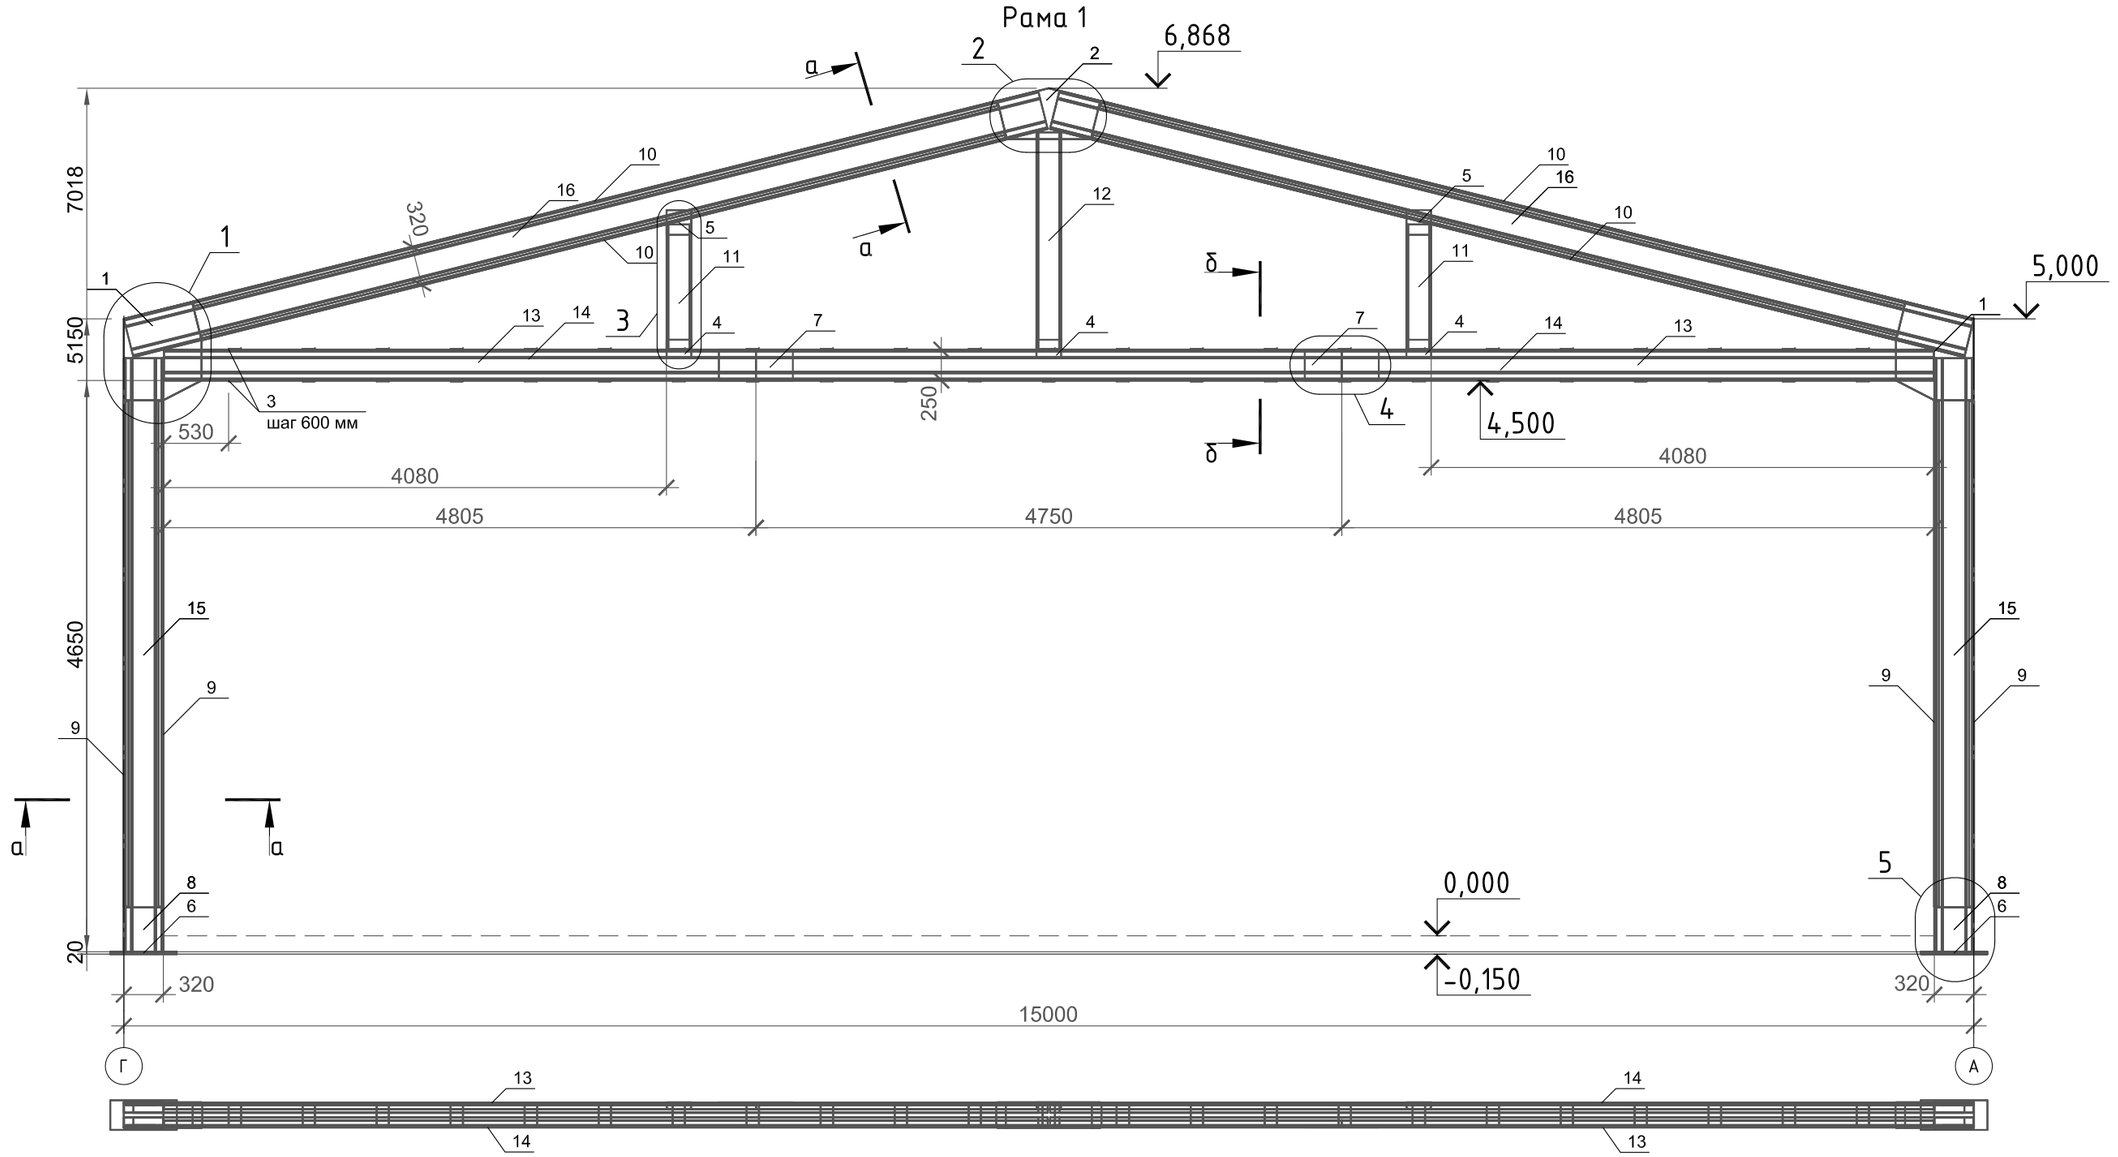

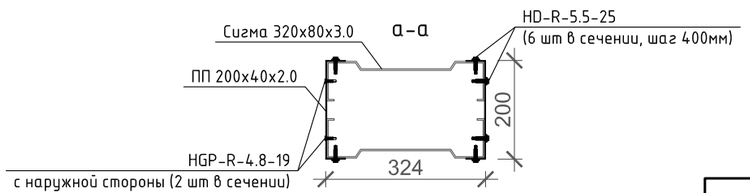

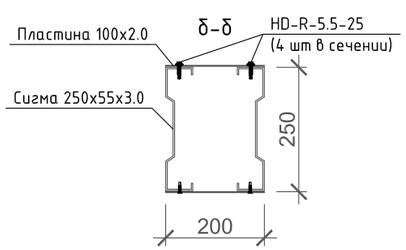

Р-1 (4 шт.)

Поз	Наименование	Длина	Количество	Масса
1	ИДЭ-1		4	94.96
2	ИДЭ-2		2	32.52
3	Пластина 100х2.0	200	46	14.44
4	Пластина 200х2.0	150	3	1.41
5	Пластина 200х2.0	200	2	1.26
6	Пластина 240х20	540	2	40.7
7	Пластина 250х3.0	600	2	7.07
8	Пластина 320х8	360	4	28.96
9	ПП 200х40х2	4100	4	72.3
10	ПП 200х40х2	6715	4	118.41
11	ПС 200х50х2	1010	2	9.74
12	ПС 200х50х2	1755	1	8.46
13	Сигма 250х55х3.0	4800	2	84.77
14	Сигма 250х55х3.0	9550	2	168.65
15	Сигма 320х80х3	4810	4	225.11
16	Сигма 320х80х3	7640	4	357.55
			Итого:	1266.31

Изм.	Кол.уч.	Лист.	№ док.	Подпись	Дата	023-2018-КМД			
ГИП		Елутин А.М.			05.18.	Склад	Стадия	Лист	Листов
							Р	7.1	
Проверил		Елутин А.М.			05.18.				
Разработ.		Феофанова Ю.А.			05.18.	Рама 1	ООО "Строй-снаб"		
Н. контр		Елутин А.М.			05.18.				

СОГЛАСОВАНО:

Взам. инв. №

Подпись и дата

Инв. № подл.

Формат А3

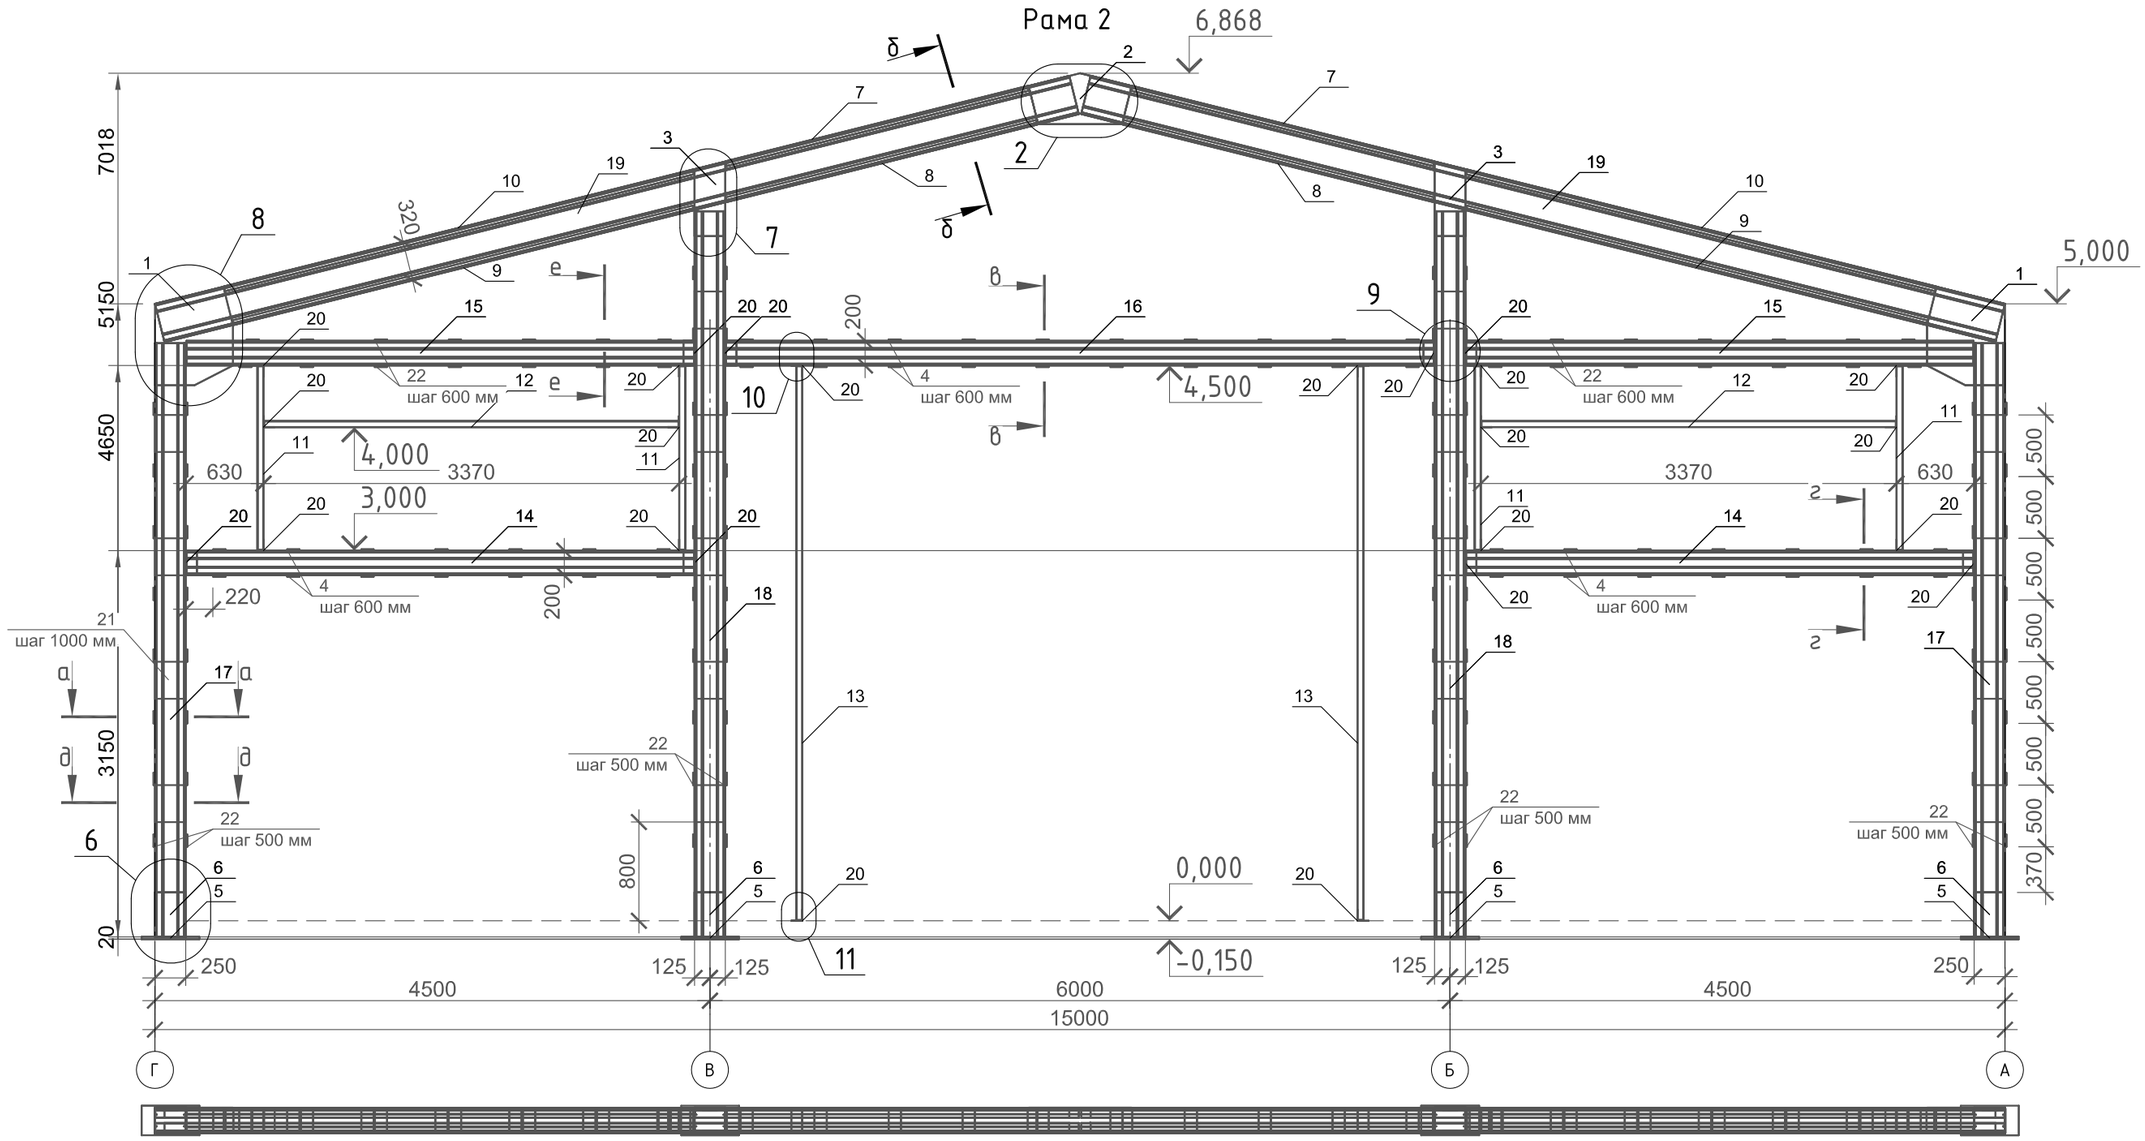

Р-2 (1 шт.)				
Поз	Наименование	Длина	Количество	Масса
1	ИДЭ-4		4	94.96
2	ИДЭ-2		2	32.52
3	ИДЭ-3		4	28.48
4	Пластина 100х2.0	200	48	15.07
5	Пластина 240х20	470	4	70.84
6	Пластина 250х8	360	8	45.28
7	ПП 200х40х2	2525	2	22.26
8	ПП 200х40х2	2595	2	22.88
9	ПП 200х40х2	3850	2	33.95
10	ПП 200х40х2	3920	2	34.56
11	ПС 200х50х2	1490	4	28.73
12	ПС 200х50х2	3360	2	32.39
13	ПС 200х50х2	4490	2	43.28
14	Сигма 200х50х1.5	4115	4	64.03
15	Сигма 200х50х2.0	4115	4	82.79
16	Сигма 200х50х2.0	5740	2	57.74
17	Сигма 250х55х3.0	4810	4	169.89
18	Сигма 250х55х3.0	5880	4	207.68
19	Сигма 320х80х3	7640	4	357.55
20	Уголок 90х90х1.5	200	32	13.63
21	Доборный элемент 250х80х1.2	300	18	20.84
22	Пластина 100х2.0	170	100	26.69
			Итого:	1506.04

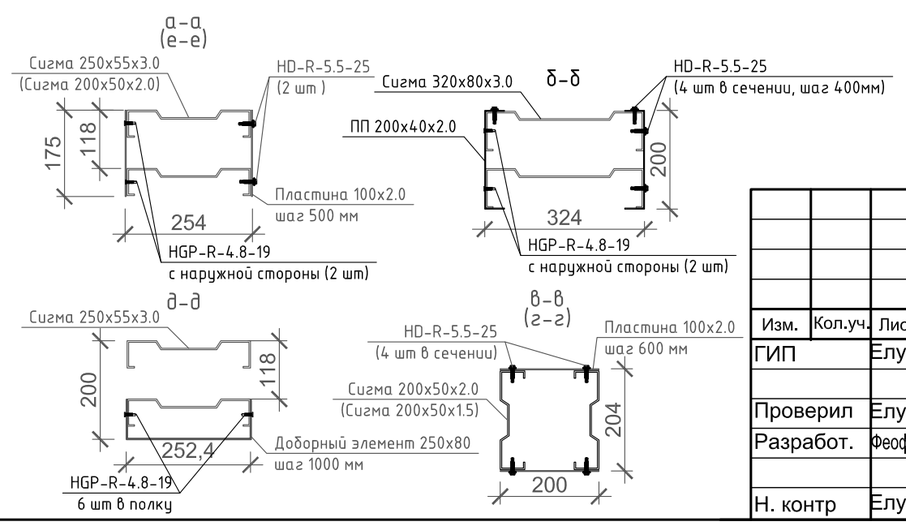

Поз.	Эскиз
Доб.эл. 250х80х1.2	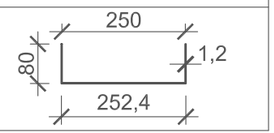

Изм.	Кол.уч.	Лист.	№ док.	Подпись	Дата
ГИП		Елутин А.М.			05.18.
Проверил		Елутин А.М.			05.18.
Разработ.		Феофанова Ю.А.			05.18.
Н. контр		Елутин А.М.			05.18.

023-2018-КМД

Склад	Стадия	Лист	Листов
	Р	7.2	
Рама 2	ООО "Строй-снаб"		

СОГЛАСОВАНО:

Взам. инв. №

Подпись и дата

Инв. № подл.

Формат А3